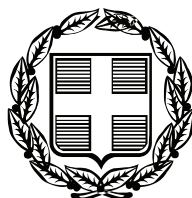


ΕΦΗΜΕΡΙΣ ΤΗΣ ΚΥΒΕΡΝΗΣΕΩΣ

ΤΗΣ ΕΛΛΗΝΙΚΗΣ ΔΗΜΟΚΡΑΤΙΑΣ

ΤΕΥΧΟΣ ΤΕΤΑΡΤΟ **Αρ. Φύλλου 20**

27 Ιανουαρίου 2009

ΠΕΡΙΕΧΟΜΕΝΑ

ΑΠΟΦΑΣΕΙΣ

ΑΠΟΦΑΣΕΙΣ

Αριθμ. 11818/203 (1)

Έγκριση καθορισμού Οριογραμμής τμήματος Ρέματος Αγ. Ιγνατίου Μήθυμνας στη θέση «Γέφυρα» του Δήμου Μήθυμνας Νομού Λέσβου.

Ο ΓΕΝΙΚΟΣ ΓΡΑΜΜΑΤΕΑΣ
ΠΕΡΙΦΕΡΕΙΑΣ ΒΟΡΕΙΟΥ ΑΙΓΑΙΟΥ

Έχοντας υπόψη:

1. Το ν. 3200/1955 περί διοικητικής αποκέντρωσης, όπως τροποποιήθηκε και συμπληρώθηκε μεταγενέστερα.

2. Τις διατάξεις του π.δ. 39/1983 περί μεταβιβάσεως αρμοδιοτήτων του Υπουργού Δημοσίων Έργων στις Περιφερειακές Υπηρεσίες.

3. Τις διατάξεις του άρθρου 66 του ν. 1622/1986 «περί Τοπικής Αυτοδιοίκησης, Περιφερειακής Ανάπτυξης και δημοκρατικού προγραμματισμού» όπως αντικαταστάθηκαν με τις διατάξεις της παρ. 5 του άρθρου 33 του ν. 1832/1989.

4. Τις διατάξεις του ν. 2503/1997 «Διοίκηση, οργάνωση, στελέχωση της Περιφέρειας, ρύθμιση θεμάτων για την Τοπική Αυτοδιοίκηση και άλλες διατάξεις».

5. Την υπ' αριθμ. 33/98 εγκύκλιο του Υ.ΠΕ.ΧΩ.Δ.Ε. «Αστυνόμευση ρεμάτων και συντήρηση αντιπλ/κών έργων».

6. Το ν. 3010/2002 «Εναρμόνιση του ν. 1650/1988 με τις οδηγίες 97/11 Ε.Ε και 96/61 Ε.Ε διαδικασία οριοθέτησης και ρυθμίσεις θεμάτων για τα υδατορέματα και άλλες διατάξεις».

7. Το υπ' αριθμ. ΤΔ 2324/21.3.2008 έγγραφο της Δ.Τ.Υ. Ν.Α. Λέσβου με το οποίο μας υποβλήθηκαν ελεγμένα και θεωρημένα τα Τοπογραφικά Διαγράμματα καθώς και η Υδρολογική-Υδραυλική Μελέτη Οριοθέτησης τμήματος ρέματος που βρίσκεται στη θέση «Γέφυρα» του Δήμου Μήθυμνας Νομού Λέσβου.

8. Την υπ' αριθμ. 018/27.2.2008 απόφαση του Δημοτικού Συμβουλίου Δήμου Μήθυμνας με την οποία γνωμοδοτεί θετικά με την προτεινόμενη οριοθέτηση.


9. Την Προμελέτη Περιβαλλοντικών Επιπτώσεων που συνέταξαν οι Μηχανικοί Μιχάλης Χατζέλλης και Παναγιώτης Ανδρίκος, θεωρήθηκε από την Τ.Υ.Δ.Κ. της Π.Β.Α. στις 24.9.2008 και υποβλήθηκε προς έγκριση στη Διεύθυνση ΠΕ.ΧΩ. της Περιφέρειας Βορείου Αιγαίου, αποφασίζουμε:


Εγκρίνουμε τον καθορισμό της Οριογραμμής τμήματος ρέματος που βρίσκεται στη θέση «Γέφυρα» του Δήμου Μήθυμνας Νομού Λέσβου, όπως σημειώνεται με κόκκινη γραμμή στα από Οκτώβριο 2007 Τοπογραφικά Διαγράμματα του Τοπογράφου Μηχανικού Μιχάλη Χατζέλλη, όπως αυτά ελέγχθηκαν και θεωρήθηκαν από την Δ.Τ.Υ. Ν.Α. Λέσβου, σύμφωνα με τα στοιχεία της Υδρολογικής μελέτης αυτού και τις θεωρημένες κατά Πλάτος Τομές όπου φαίνονται τα απαιτούμενα τμηματικά έργα διευθέτησης πριν την κατασκευή των οποίων πρέπει να ληφθούν οι κατά νόμο εγκρίσεις.

Η απόφαση αυτή να δημοσιευθεί στην Εφημερίδα της Κυβερνήσεως.

Μυτιλήνη, 12 Δεκεμβρίου 2008

Ο Γενικός Γραμματέας Περιφέρειας κ.α.α.
Ο Γενικός Διευθυντής
ΓΕΩΡΓΙΟΣ ΒΑΘΡΑΚΟΥΛΗΣ

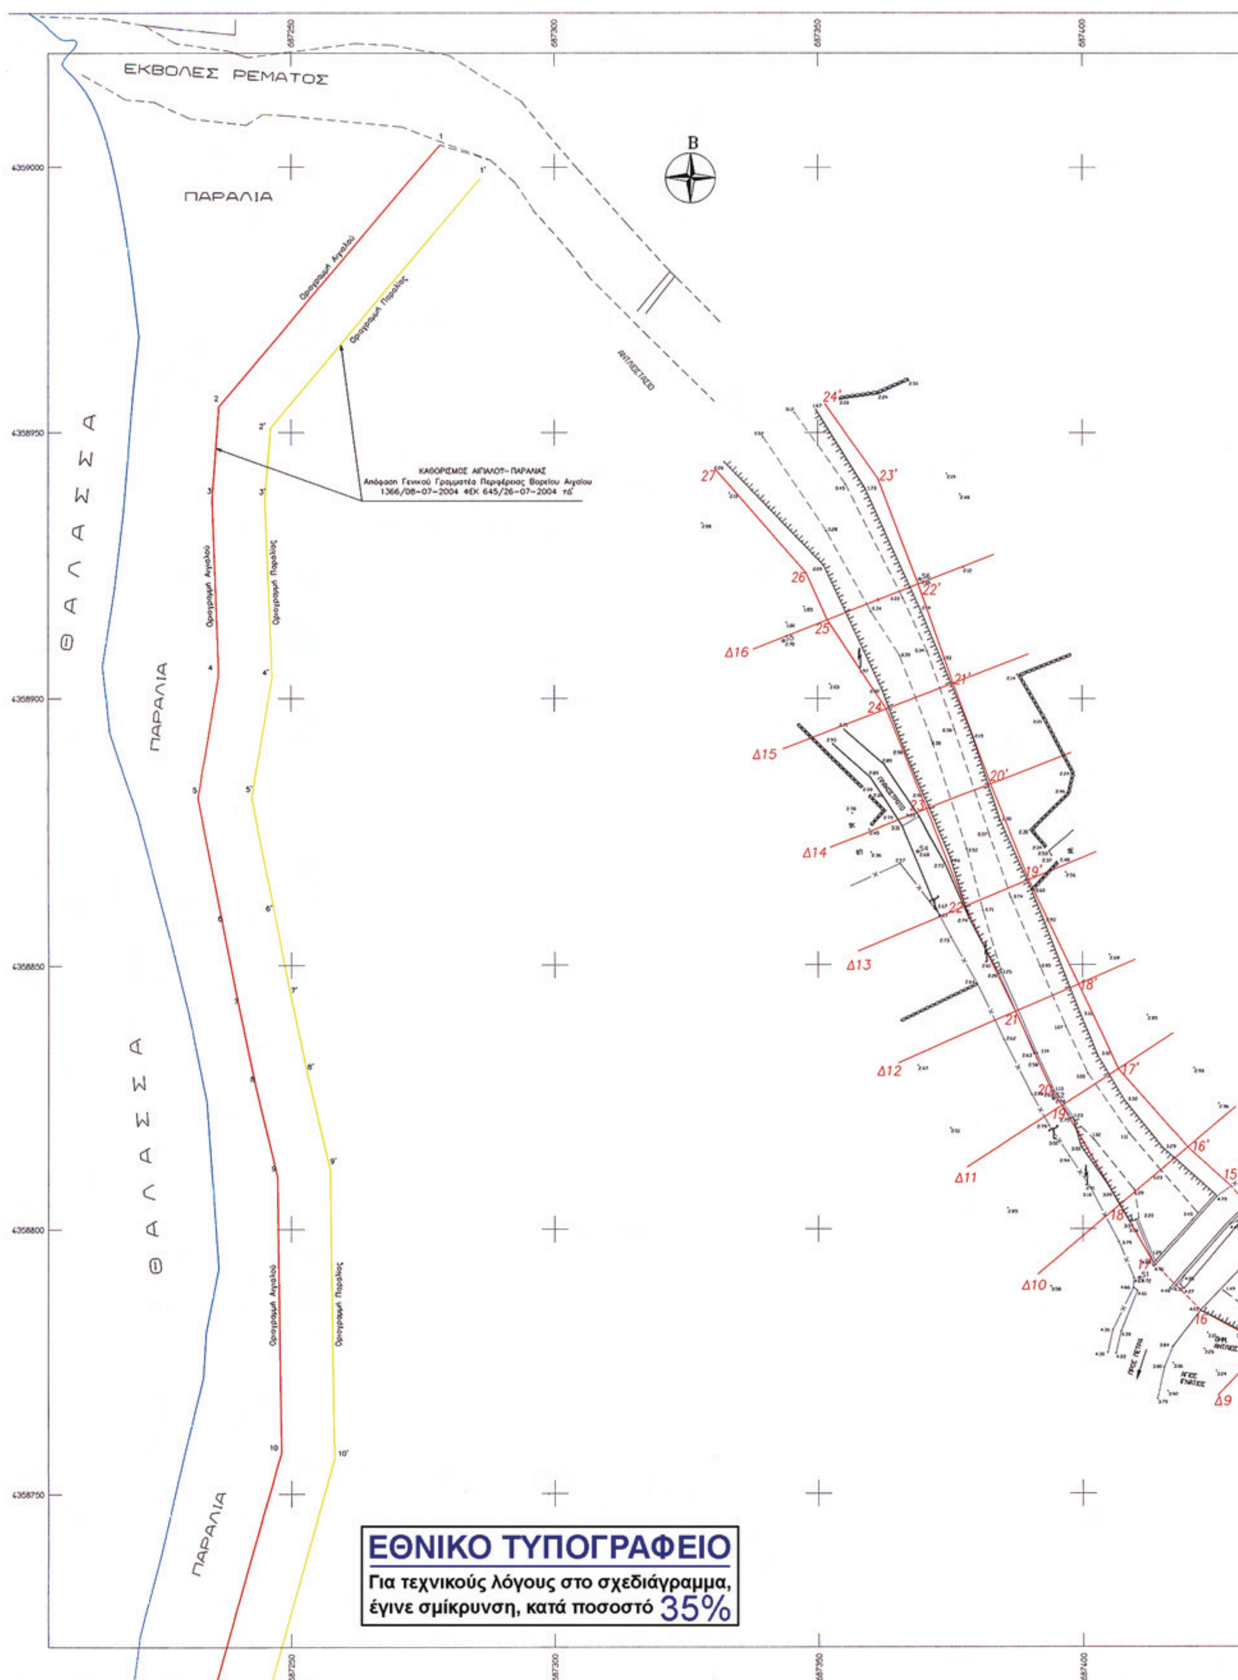
ΕΚΒΟΛΕΣ ΡΕΜΑΤΟΣ
ΠΑΡΑΛΙΑ
Β
Θ Α Λ Α Σ Σ Α
ΠΑΡΑΛΙΑ
Οριογραμμή Αιγιαλού
Οριογραμμή Παραλίας
ΚΑΘΟΡΙΣΜΟΣ ΑΙΓΙΑΛΟΥ–ΠΑΡΑΛΙΑΣ
Απόφαση Γενικού Γραμματέα Περιφέρειας Βορείου Αιγαίου
1366/08-07-2004 ΦΕΚ 645/26-07-2004 τΔ'
Δ16
Δ15
Δ14
Δ13
Δ12
Δ11
Δ10
Δ9
687250
687300
687350
687400
4359000
4358950
4358900
4358850
4358800
4358750
ΕΘΝΙΚΟ ΤΥΠΟΓΡΑΦΕΙΟ
Για τεχνικούς λόγους στο σχεδιάγραμμα,
έγινε σμίκρυνση, κατά ποσοστό 35%

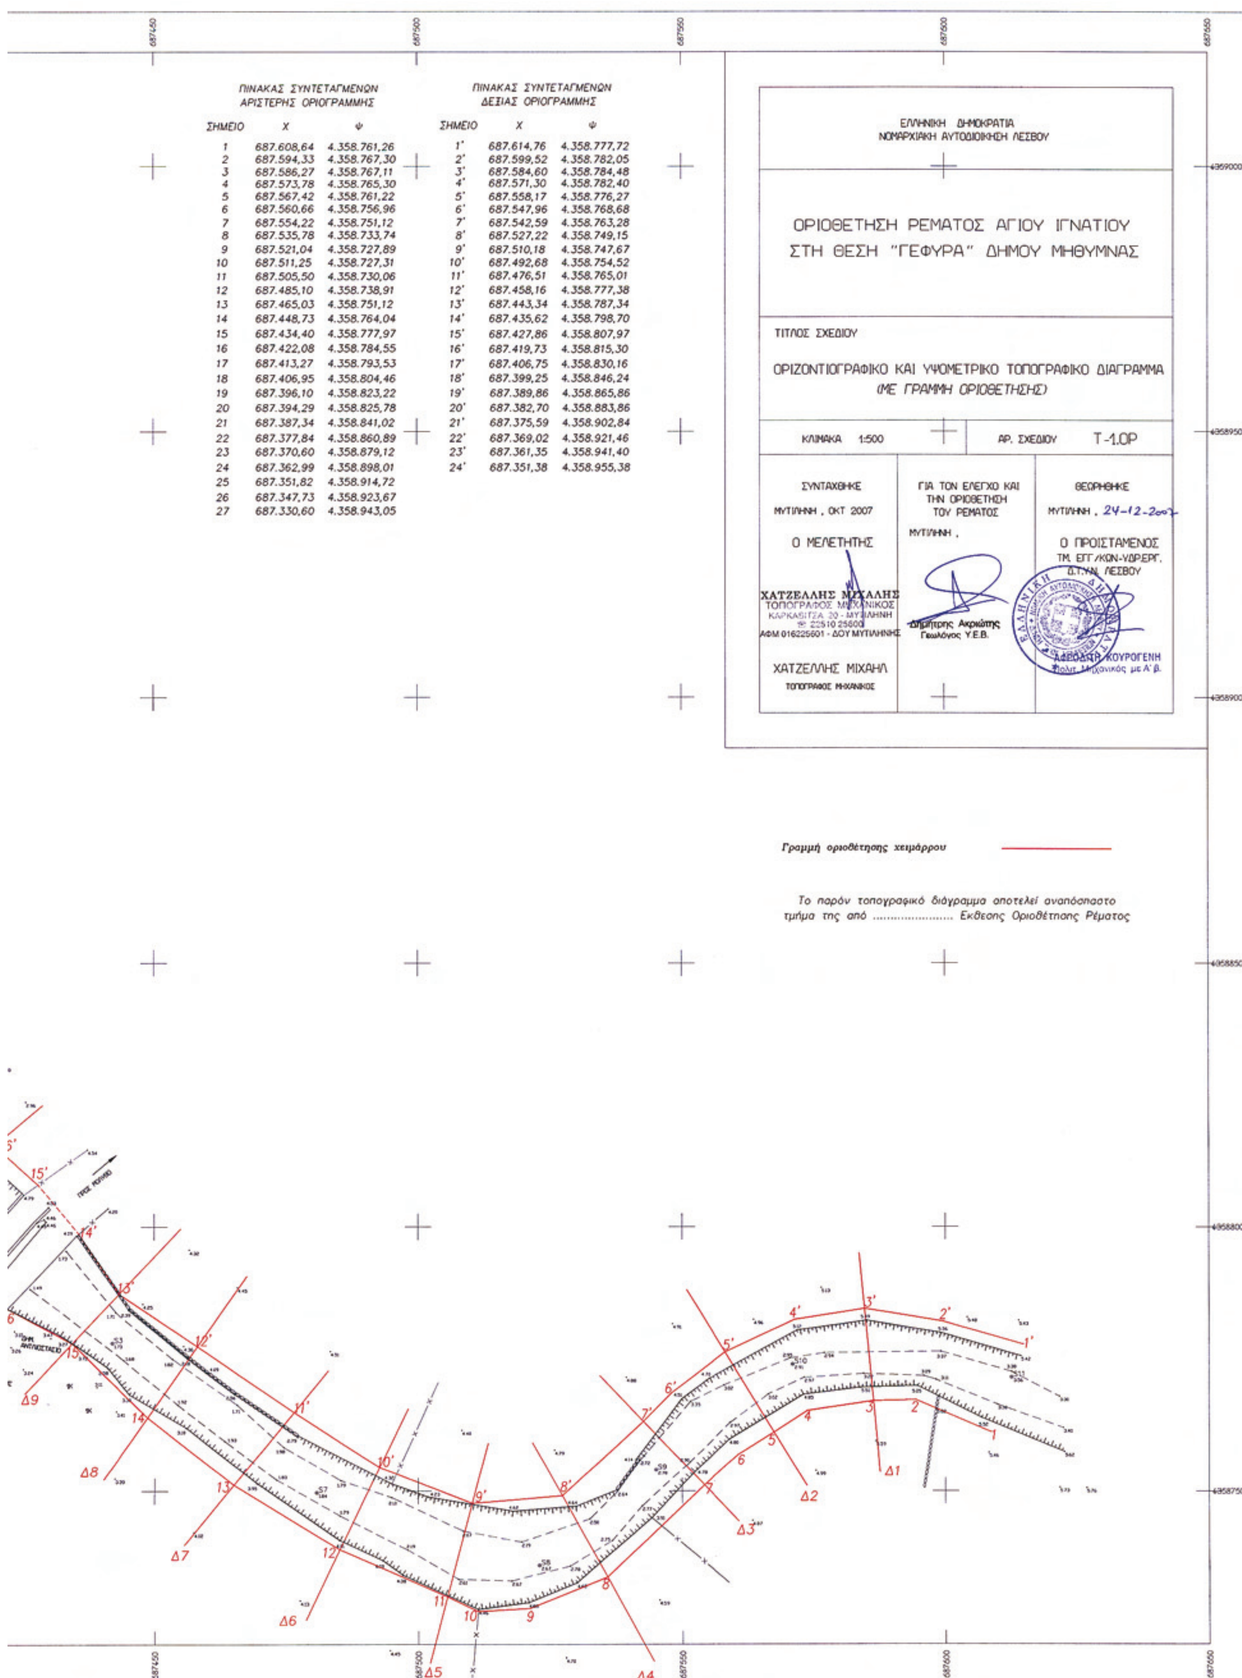

ΠΙΝΑΚΑΣ ΣΥΝΤΕΤΑΓΜΕΝΩΝ ΑΡΙΣΤΕΡΗΣ ΟΡΙΟΓΡΑΜΜΗΣ

ΣΗΜΕΙΟ	Χ	Ψ
1	687.608,64	4.358.761,26
2	687.594,33	4.358.767,30
3	687.586,27	4.358.767,11
4	687.573,78	4.358.765,30
5	687.567,42	4.358.761,22
6	687.560,66	4.358.756,96
7	687.554,22	4.358.751,12
8	687.535,78	4.358.733,74
9	687.521,04	4.358.727,89
10	687.511,25	4.358.727,31
11	687.505,50	4.358.730,06
12	687.485,10	4.358.738,91
13	687.465,03	4.358.751,12
14	687.448,73	4.358.764,04
15	687.434,40	4.358.777,97
16	687.422,08	4.358.784,55
17	687.413,27	4.358.793,53
18	687.406,95	4.358.804,46
19	687.396,10	4.358.823,22
20	687.394,29	4.358.825,78
21	687.387,34	4.358.841,02
22	687.377,84	4.358.860,89
23	687.370,60	4.358.879,12
24	687.362,99	4.358.898,01
25	687.351,82	4.358.914,72
26	687.347,73	4.358.923,67
27	687.330,60	4.358.943,05

ΠΙΝΑΚΑΣ ΣΥΝΤΕΤΑΓΜΕΝΩΝ ΔΕΞΙΑΣ ΟΡΙΟΓΡΑΜΜΗΣ

ΣΗΜΕΙΟ	Χ	Ψ
1'	687.614,76	4.358.777,72
2'	687.599,52	4.358.782,05
3'	687.584,60	4.358.784,48
4'	687.571,30	4.358.782,40
5'	687.558,17	4.358.776,27
6'	687.547,96	4.358.768,68
7'	687.542,59	4.358.763,28
8'	687.527,22	4.358.749,15
9'	687.510,18	4.358.747,67
10'	687.492,68	4.358.754,52
11'	687.476,51	4.358.765,01
12'	687.458,16	4.358.777,38
13'	687.443,34	4.358.787,34
14'	687.435,62	4.358.798,70
15'	687.427,86	4.358.807,97
16'	687.419,73	4.358.815,30
17'	687.406,75	4.358.830,16
18'	687.399,25	4.358.846,24
19'	687.389,86	4.358.865,86
20'	687.382,70	4.358.883,86
21'	687.375,59	4.358.902,84
22'	687.369,02	4.358.921,46
23'	687.361,35	4.358.941,40
24'	687.351,38	4.358.955,38

Αριθμ. 9429/π.ε. (2)

Επικύρωση καθορισμού οριογραμμών ρέματος «ΚΟΥΤΣΟΥ» στην περιοχή του Δ.Δ. Πενταλόφου του Δήμου Καλλιθέας.

Ο ΓΕΝΙΚΟΣ ΓΡΑΜΜΑΤΕΑΣ
ΠΕΡΙΦΕΡΕΙΑΣ ΚΕΝΤΡΙΚΗΣ ΜΑΚΕΔΟΝΙΑΣ

Έχοντας υπόψη:

1. Τις διατάξεις του άρθρου 90 του «Κώδικα Νομοθεσίας για την Κυβέρνηση και τα κυβερνητικά όργανα, όπως κυρώθηκε με το άρθρο πρώτο του π.δ/τος 63/2005 (ΦΕΚ 98/22.4.2005).

2. Τον ν. 1622/1986 «Τοπική αυτοδιοίκηση, Περιφερειακή ανάπτυξη και δημοκρατικός προγραμματισμός».

3. Τις διατάξεις του π.δ. 71/1993 «Καθορισμός αρμοδιοτήτων που διατηρούνται από τον Υπουργό και τις Περιφερειακές Αρχές ή όργανα διανομαρχιακού επιπέδου της Γ.Γ. Δημ. Έργων του ΥΠΕΧΩΔΕ.

4. Τις διατάξεις του ν. 2503/1997 «Διοίκηση, οργάνωση, στελέχωση της Περιφέρειας, ρύθμιση θεμάτων για την τοπική αυτοδιοίκηση και άλλες διατάξεις».

5. Την υπ' αριθμ. 5631/26.7.2000 απόφαση του Γενικού Γραμματέα Περιφέρειας Κεντρικής Μακεδονίας «Ορισμός εισηγητών και μεταβίβαση εξουσίας υπογραφής «Με εντολή Γενικού Γραμματέα» αποφάσεων, εγγράφων και άλλων πράξεων στον Γενικό Διευθυντή, στους Προϊσταμένους Διευθύνσεων κ.λπ.»

6. Τις διατάξεις του άρθρου 6 του ν. 880/1979, όπως τροποποιήθηκε με το άρθρο 5 του ν. 3010/2002 (ΦΕΚ 91/τ.Α΄/25.4.2002)

7. Το υπ' αριθμ. οικ.07/13661/3.12.2008 έγγραφο της Δ/νσης Τεχν. Υπηρεσιών Ν.Α. Θεσσαλονίκης με το οποίο μας διαβίβασε προς επικύρωση τον φάκελο της υπόψη οριοθέτησης.

8. Την υπ' αριθμ. 07/10163/28.11.2008 απόφαση της Δ/νσης Τεχν. Υπηρεσιών Ν.Α. Θεσσαλονίκης για την έγκριση καθορισμού οριογραμμών του υπόψη ρέματος καθώς και το αντίστοιχο τοπογραφικό διάγραμμα υπό κλίμακα 1:1000 επί του οποίου καθορίσθηκαν οι υπόψη οριογραμμές.

9. Το υπ' αριθμ. 7192/9.9.2008 έγγραφο του Δήμου Καλλιθέας Νομού Θεσσαλονίκης από την οποίο προκύπτει, ότι ο Δήμος συμφωνεί με την υπόψη οριοθέτηση.

Και επειδή:


Ο καθορισμός των υπόψη οριογραμμών έγινε σύμφωνα με τα προβλεπόμενα από τον ισχύοντα νόμο, αποφασίζουμε:

1. Την Επικύρωση του καθορισμού οριογραμμών ρέματος «ΚΟΥΤΣΟΥ» στην περιοχή του Δ.Δ. Πενταλόφου του Δήμου Καλλιθέας, όπως αυτές εγκρίθηκαν με την υπ' αριθμ. 07/10163/28.11.2008 απόφαση της Δ/νσης Τεχν. Υπηρεσιών Ν.Α. Θεσσαλονίκης και εμφανίζονται με κόκκινη γραμμή σε τοπογραφικό διάγραμμα υπό κλίμακα 1:1000.

Η απόφαση αυτή να δημοσιευθεί στην Εφημερίδα της Κυβερνήσεως, μαζί με τα αντίστοιχα Τοπογραφικά διαγράμματα.

Θεσσαλονίκη, 9 Ιανουαρίου 2009

Ο Γενικός Γραμματέας Περιφέρειας
ΓΕΩΡΓΙΟΣ ΤΣΙΟΤΡΑΣ

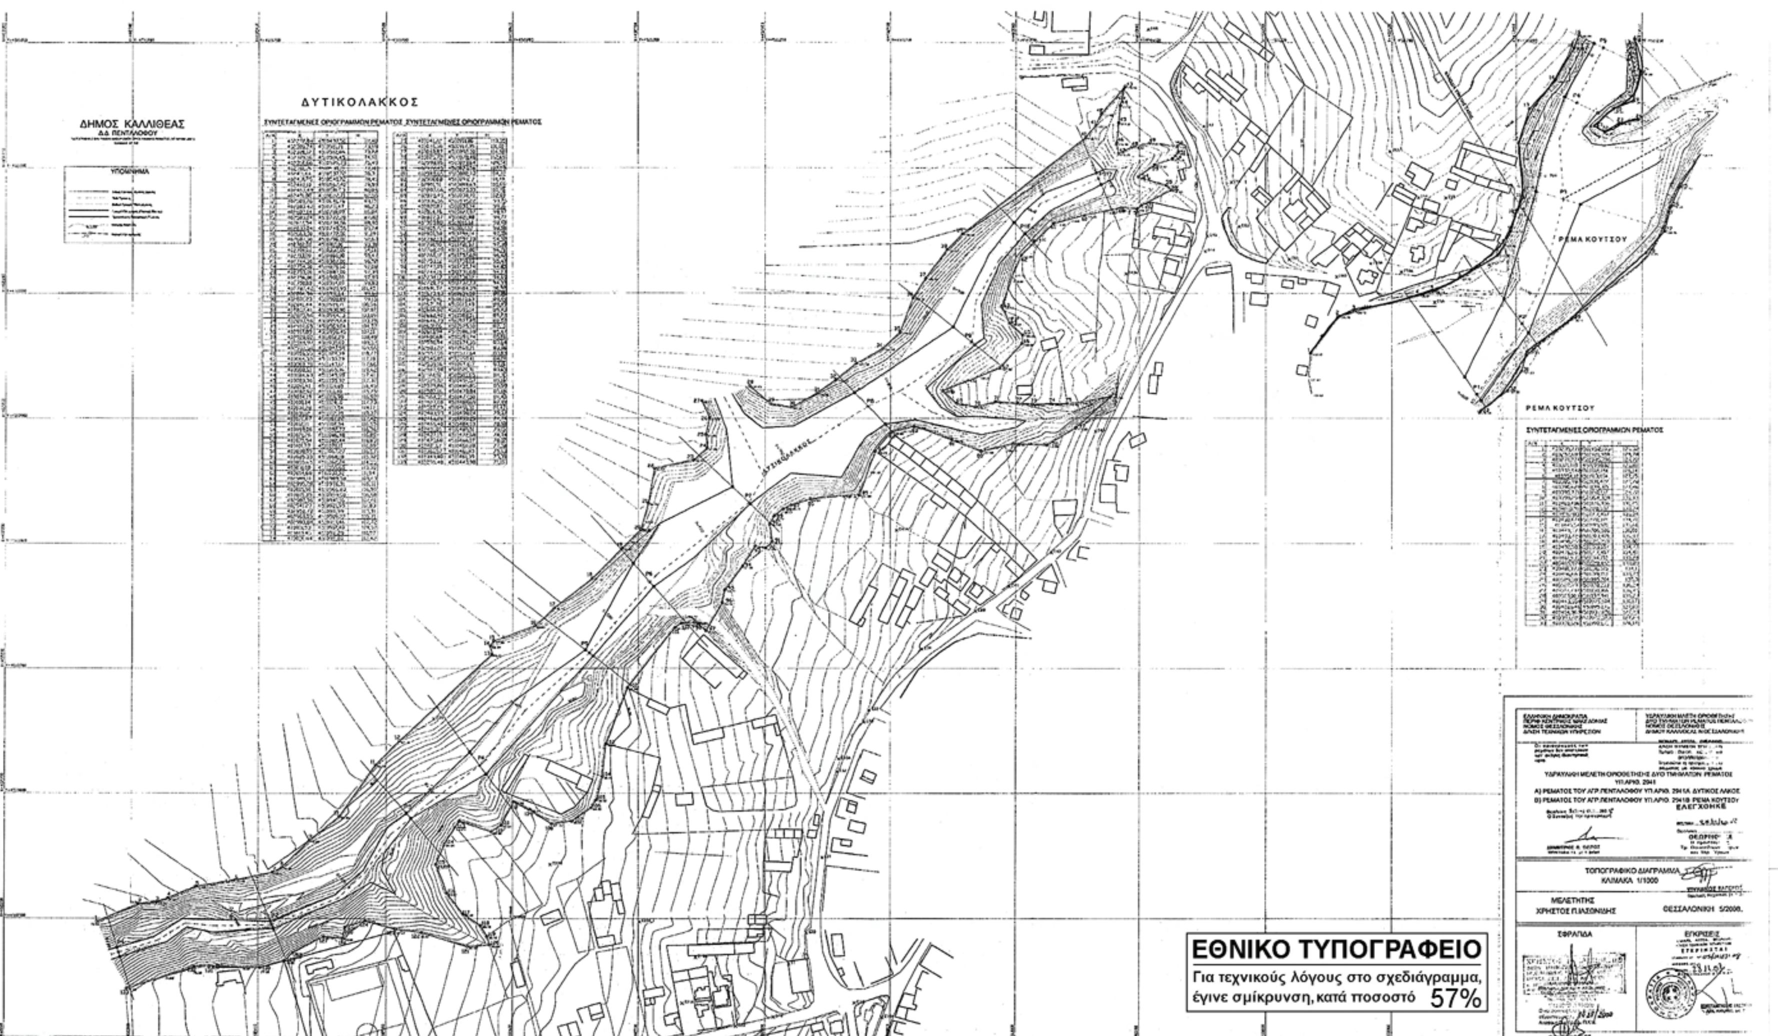
ΔΗΜΟΣ ΚΑΛΛΙΘΕΑΣ
Δ.Δ. ΠΕΝΤΑΛΟΦΟΥ
ΥΠΟΜΝΗΜΑ
ΔΥΤΙΚΟΛΑΚΚΟΣ
ΣΥΝΤΕΤΑΓΜΕΝΕΣ ΟΡΙΟΓΡΑΜΜΩΝ ΡΕΜΑΤΟΣ
ΡΕΜΑ ΚΟΥΤΣΟΥ
ΤΟΠΟΓΡΑΦΙΚΟ ΔΙΑΓΡΑΜΜΑ
ΚΛΙΜΑΚΑ 1/1000
ΜΕΛΕΤΗΤΗΣ
ΧΡΗΣΤΟΣ Π.ΙΑΣΟΝΙΔΗΣ
ΘΕΣΣΑΛΟΝΙΚΗ 5/2008.
ΣΦΡΑΓΙΔΑ
ΕΓΚΡΙΣΕΙΣ
ΕΘΝΙΚΟ ΤΥΠΟΓΡΑΦΕΙΟ
Για τεχνικούς λόγους στο σχεδιάγραμμα, έγινε σμίκρυνση, κατά ποσοστό 57%

Αριθμ. 40 (3)

Κήρυξη ως αναδασωτέας έκτασης συνολικού εμβαδού 63.729 τ.μ. πλησίον οικισμού Πεντάπολης περιφέρειας Δήμου Λιδωρικίου του Νομού Φωκίδας.

Ο ΓΕΝΙΚΟΣ ΓΡΑΜΜΑΤΕΑΣ
ΠΕΡΙΦΕΡΕΙΑΣ ΣΤΕΡΕΑΣ ΕΛΛΑΔΑΣ

Έχοντας υπόψη:

1. Τις διατάξεις των άρθρων 24 παρ. 1 και 117 παρ. 3 του Συντάγματος.

2. Τις διατάξεις του ν. 2503/1997 «Διοίκηση, οργάνωση, στελέχωση της Περιφέρειας, ρύθμιση θεμάτων για την τοπική αυτοδιοίκηση και άλλες διατάξεις» (ΦΕΚ 107 Α΄).

3. Τις διατάξεις του ν. 998/1979 « Περί προστασίας των δασών και των δασικών εν γένει εκτάσεων της χώρας» (ΦΕΚ 289 Α΄) όπως τροποποιήθηκαν με τον ν. 3208/2003 (ΦΕΚ 303 Α΄) και συγκεκριμένα:

α) του άρθρου 41 παρ. 1

β) του άρθρου 38 παρ. 1

4. Τις διαταγές του Υπουργείου Αγροτικής Ανάπτυξης και Τροφίμων:

α) 160417/1180/8.7.1980

β) 182447/3049/24.9.1980

5. Την υπ' αριθμ. 2594/31.5.2007 (ΦΕΚ Α΄/957/14.6.2007) απόφαση του Γ.Γ.Π.Σ.Ε. που αναφέρεται στη παροχή εξουσιοδότησης του δικαιώματος υπογραφής «Με εντολή Γενικού Γραμματέα» στους προϊσταμένους των Δασικών Υπηρεσιών.

6. Την υπ' αριθμ. 1660/23.12.2008 πρόταση του Δασαρχείου Λιδωρικίου από την οποία προκύπτει ότι η έκταση που αναφέρεται στο θέμα είχε κατά το χρόνο καταστροφής της, που έγινε από πυρκαγιά την 25.8.2008, Δασικό χαρακτήρα κατά την έννοια του άρθρου 3 παρ. 1 (τμήμα IV) και παρ. 2 (τμήματα I, II, III, V, VI) του ν. 998/1979, όπως τροποποιήθηκε με το άρθρο 1 του ν. 3208/2003, καλυπτόμενη το τμήμα IV από πεύκη σε ποσοστό 70-80% και τα τμήματα I, II, III, V, VI από πουρνάρια σε ποσοστό από 40-90% και ως εκ τούτου επιβάλλεται η κήρυξη της ως αναδασωτέας.

7. Την υπ' αριθμ. 2333/31.12.2008 αναφορά και σύμφωνη γνώμη της Δ/νσης Δασών Ν. Φωκίδας, αποφασίζουμε:

Κηρύσσουμε αναδασωτέα το Δημόσιο δάσος και τη Δημόσια δασική έκταση συνολικού εμβαδού 63.729 τ.μ. πλησίον οικισμού Πεντάπολης περιφέρειας Δήμου Λιδωρικίου του Νομού Φωκίδας, με σκοπό τη διατήρηση του δασικού τους χαρακτήρα, ώστε να αποκλειστεί η διάθεση τους για άλλο προορισμό.

Απεικονίζεται με τα στοιχεία: ΤΜΗΜΑΤΑ: I-II-III-IV-V-VI όπως φαίνεται στο συνημμένο διάγραμμα και προσδιορίζεται επακριβώς στον συνημμένο πίνακα συντεταγμένων, τα οποία αποτελούν αναπόσπαστο μέρος της αποφάσεως αυτής και έχει όρια:

ΤΜΗΜΑ I (Ε: 16.305,00 τ.μ.)

Ανατολικά: Με έκταση δασικού χαρακτήρα και εν μέρει με εγκαταλειμμένους αγρούς.

Δυτικά: Με εγκαταλειμμένους αγρούς.

Βόρεια: Με έκταση δασικού χαρακτήρα.

Νότια: Με εγκαταλειμμένους αγρούς.

ΤΜΗΜΑ II (Ε: 1.807,50 τ.μ.)

Ανατολικά: Με εγκαταλειμμένους αγρούς.

Δυτικά: Με εγκαταλειμμένους αγρούς.

Βόρεια: Με εγκαταλειμμένους αγρούς.

Νότια: Με εγκαταλειμμένους αγρούς.

ΤΜΗΜΑ III (Ε: 5.348,05 τ.μ.)

Ανατολικά: Με μη δασική έκταση.

Δυτικά: Με επαρχιακή οδό Άμφισσας - Λιδωρικίου.

Βόρεια: Με μη δασική έκταση.

Νότια: Με μη δασική έκταση.

ΤΜΗΜΑ IV (Ε: 11.687,00 τ.μ.)

Ανατολικά: Με μη δασική έκταση.

Δυτικά: Με μη δασική έκταση.

Βόρεια: Με μη δασική έκταση.

Νότια: Με μη δασική έκταση.

ΤΜΗΜΑ V (Ε: 22.234,00 τ.μ.)

Ανατολικά: Με μη δασική έκταση.

Δυτικά: Με μη δασική έκταση.

Βόρεια: Με μη δασική έκταση.

Νότια: Με δρόμο πρόσβασης οικισμού Πεντάπολης.

ΤΜΗΜΑ VI (Ε: 6.347,50 τ.μ.)

Ανατολικά: Με γήπεδο

Δυτικά: Με δρόμο πρόσβασης οικισμού Πεντάπολης.

Βόρεια: Με δρόμο πρόσβασης οικισμού Πεντάπολης.

Νότια: Με γήπεδο

Η απόφαση αυτή ισχύει από της κοινοποιήσεώς της αρμοδίως και προ της δημοσιεύσεώς της στην Εφημερίδα της Κυβερνήσεως (άρθρο 37 ν. 3200/1955).

Επιτρέπεται υποβολή κατ' αυτής αίτησης ακύρωσης στο Σ.τ.Ε. μέσα σε προθεσμία εξήντα (60) ημερών, που αρχίζει από την επομένη της δημοσίευσης της (άρθρο 46 π.δ. 18/1989).

Από τις διατάξεις της απόφασης αυτής δεν προκαλείται δαπάνη σε βάρος του Κρατικού Προϋπολογισμού.

Η απόφαση αυτή να δημοσιευθεί στην Εφημερίδα της Κυβερνήσεως.

Λαμία, 9 Ιανουαρίου 2009

Με εντολή Γενικού Γραμματέα Περιφέρειας
Ο Διευθυντής Δασών Περιφέρειας
ΑΝΔΡΕΑΣ ΠΑΠΑΝΔΡΕΟΥ

ΤΟΠΟΓΡΑΦΙΚΟ ΔΙΑΓΡΑΜΜΑ

ΔΗΜΟΣΙΑΣ ΔΑΣΙΚΗΣ ΕΚΤΑΣΗΣ ΣΥΝΟΛΙΚΟΥ ΕΜΒΑΔΟΥ 63,729 στρ. ΠΛΗΣΙΟΝ ΤΟΥ ΟΙΚΙΣΜΟΥ ΠΕΝΤΑΠΟΛΗΣ ΤΟΥ ΔΗΜΟΥ ΛΙΔΩΡΙΚΙΟΥ Ν.ΦΩΚΙΔΑΣ ΠΟΥ ΚΑΗΚΕ ΤΗΝ 25-08-2008

ΚΛΙΜΑΚΑ 1:8.500

ΟΙΚΙΣΜΟΣ ΠΕΝΤΑΠΟΛΗ

ΕΠΑΡΧΙΑΚΗ ΟΔΟΣ ΑΜΦΙΣΣΑ

ΛΙΔΩΡΙΚΙ

αγροτική έκταση

Δημόσια δασική έκταση

ΤΕΧΝΗΤΗ ΛΙΜΝΗ ΜΟΡΝΟΥ

εγκατ. αγροί

ΛΙΜΝΗ ΜΟΡΝΟΥ

Πρός Φράγμα.

I. II. III. IV. V. VI.

ΕΜΒΑΔΑ ΤΜΗΜΑΤΩΝ

ΤΜΗΜΑ I	Ε=16.305,00τ.μ
ΤΜΗΜΑ II	Ε=1.807,50τ.μ
ΤΜΗΜΑ III	Ε=5.348,00τ.μ
ΤΜΗΜΑ IV	Ε=11.687,00τ.μ
ΤΜΗΜΑ V	Ε=22.234,00τ.μ
ΤΜΗΜΑ VI	Ε=6.347,50τ.μ

ΕΘΝΙΚΟ ΤΥΠΟΓΡΑΦΕΙΟ
Για τεχνικούς λόγους στο σχεδιάγραμμα, έγινε σμίκρυνση, κατά ποσοστό 56%

ΑΠΟΣΠΑΣΜΑ ΧΑΡΤΗ ΓΥΣ
ΚΛΙΜΑΚΑ 1:50.000
ΥΠΟΜΝΗΜΑ
ΚΑΜΜΕΝΑ ΤΜΗΜΑΤΑ

Πεντάπολη

Ανήκει στην αρίθμ. 40/2009 απόφαση μας.
ΘΕΩΡΗΘΗΚΕ
Λαμία 09-01-2009
Με εντολή Γεν.Γραμ. Π.Σ.Ε.
Ο Δ/ντής Δασών Περιφερειας
Ανδρέας Παπανδρέου

ΕΛΕΓΧΘΗΚΕ
Λιδωρίκι 23-12-2008
Ο Δασάρχης κ.α.α.
Δήμος.Π.Τσέλλος.

ΛΙΔΩΡΙΚΙ 23-12-2008
Ο ΣΥΝΤΑΞΑΣ
Κων/νος Μωυσιάδης.
Δασολόγος

ΠΙΝΑΚΑΣ ΣΥΝΤΕΤΑΓΜΕΝΩΝ

ΤΜΗΜΑ I

α/α	Χ	Ψ
1	342956	4245803
2	342972	4245803
3	342940	4245803
4	342932	4245803
5	342953	4245803
6	342939	4245803
7	342934	4245803
8	342919	4245803
9	342893	4245803
10	342875	4245803
11	342879	4245803
12	342856	4245803
13	342852	4245803
14	342857	4245803
15	342922	4245803
16	342930	4245803

ΤΜΗΜΑ III

α/α	Χ	Ψ
1	343338	4261862
2	343334	4261852
3	343300	4261865
4	343380	4261649
5	343398	4261664
6	343361	4261736
7	343377	4261750
8	343387	4261785
9	343350	4261792
10	343328	4261835

ΤΜΗΜΑ II

α/α	Χ	Ψ
1	342987	4262241
2	342978	4262251
3	342969	4262250
4	342956	4262231
5	342970	4262192
6	342979	4262171
7	342992	4262171

ΤΜΗΜΑ V

α/α	Χ	Ψ
1	343841	4260703
2	343838	4260765
3	342847	4260799
4	343871	4260836
5	343973	4260897
6	344027	4260883
7	344067	4260913
8	344012	4260959
9	343962	4261027
10	343877	4261014
11	343861	4260999
12	343856	4260954
13	343884	4260925
14	343875	4260887
15	343804	4260826
16	343799	4260789
17	343802	4260765
18	343831	4260710

ΤΜΗΜΑ IV

α/α	Χ	Ψ
1	343706	4261108
2	343715	4261096
3	343756	4261088
4	343755	4261112
5	343778	4261124
6	343784	4261141
7	343797	4261143
8	343768	4261270
9	343746	4261265
10	343737	4261275
11	343712	4261279
12	343707	4261227
13	343724	4261203
14	343724	4261169
15	343708	4261139
16	343701	4261113

ΤΜΗΜΑ VI

α/α	Χ	Ψ
1	343864	4260813
2	343869	4260795
3	343886	4260800
4	343917	4260767
5	343940	4260765
6	343921	4260820
7	344003	4260859
8	344009	4260872
9	343978	4260884
10	343948	4260878
11	343896	4260841



ΑΠΟ ΤΟ ΕΘΝΙΚΟ ΤΥΠΟΓΡΑΦΕΙΟ
ΚΑΠΟΔΙΣΤΡΙΟΥ 34 * ΑΘΗΝΑ 104 32 * ΤΗΛ. 210 52 79 000 * FAX 210 52 21 004
ΗΛΕΚΤΡΟΝΙΚΗ ΔΙΕΥΘΥΝΣΗ: http://www.et.gr – e-mail: webmaster.et@et.gr